




GRUNDRISS - ERDGESCHOSS

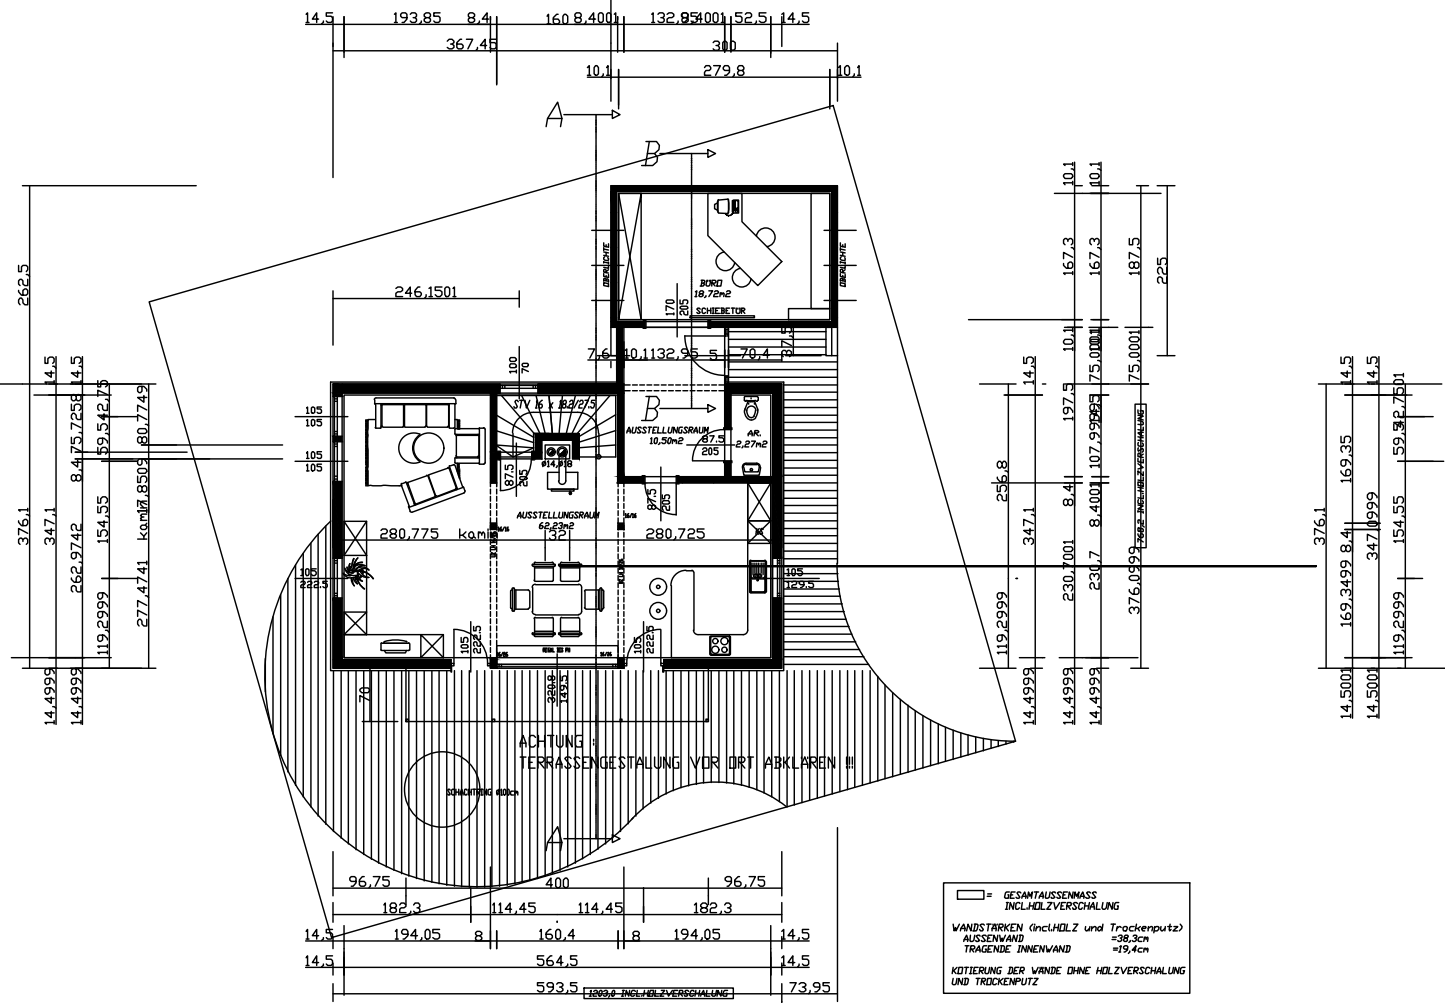

GRUNDRISS - DACHGESCHOSS

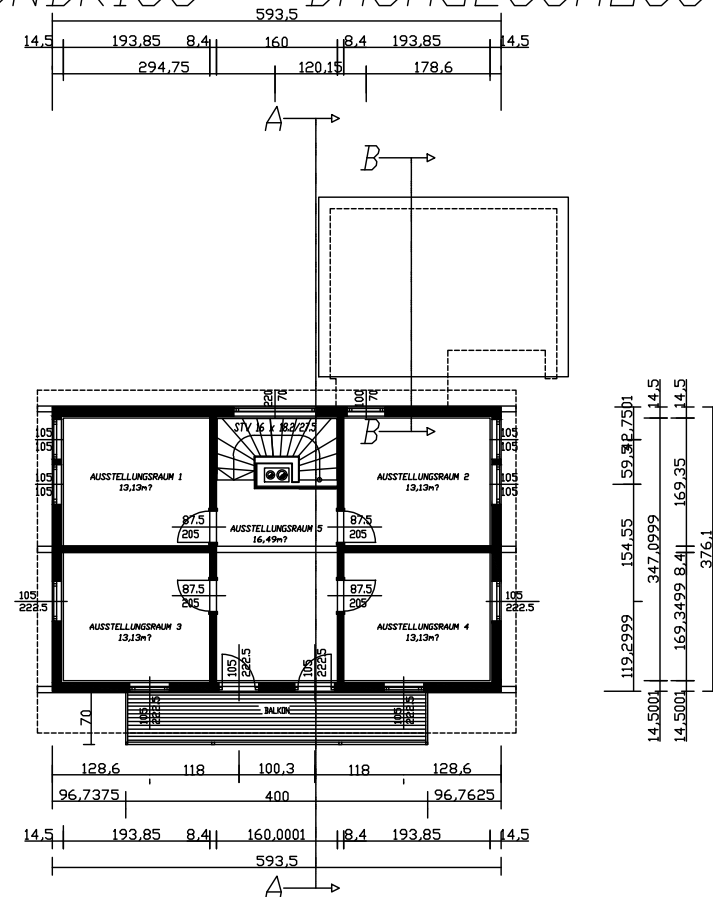


LAGEPLAN M 1:500

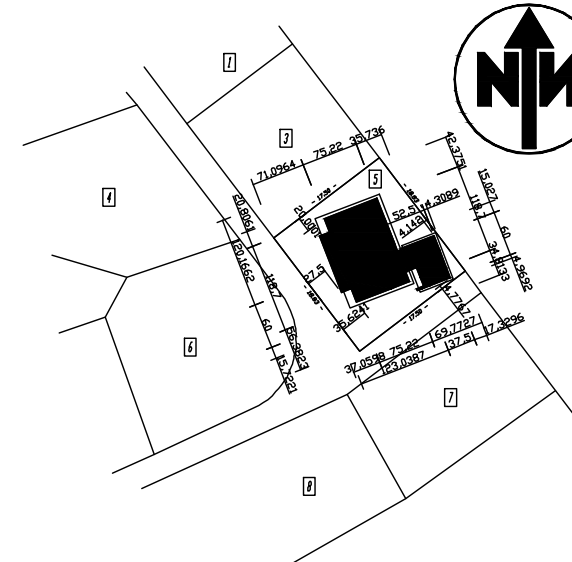


FLÄCHENBERECHNUNG

ERDGESCHOSS		DACHGESCHOSS		NUTZFLÄCHE	
AUSSTELLUNGSR.	62.23m ²	AUSSTELLUNGSR.1	13.13m ²	NUTZFL.EG	93.72
AUSSTELLUNGSR.	10.50m ²	AUSSTELLUNGSR.2	13.13m ²	NUTZFL.DG	69.01
BURD	18.72m ²	AUSSTELLUNGSR.3	13.13m ²		
AUSSTELLUNGSR.	2.27m ²	AUSSTELLUNGSR.4	13.13m ²		
		AUSSTELLUNGSR.5	16.49m ²		
EG GESAMT	93.72m²	DG GESAMT	69.01m²	NUTZFL.GESAMT	162.73


ANSICHTEN

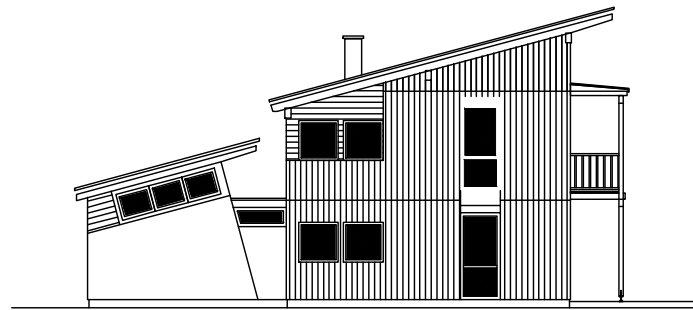


NORDEN

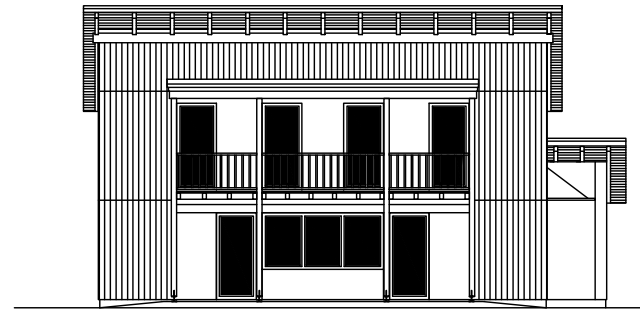

WESTEN

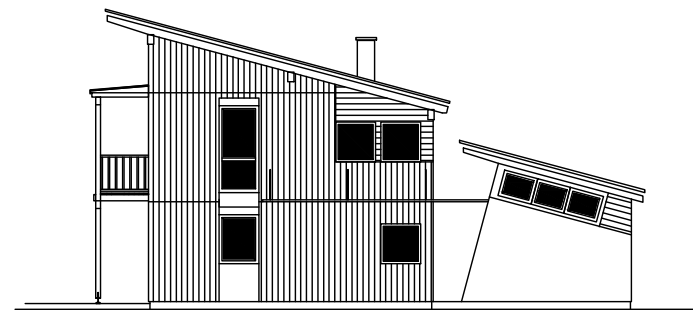


SÜDEN

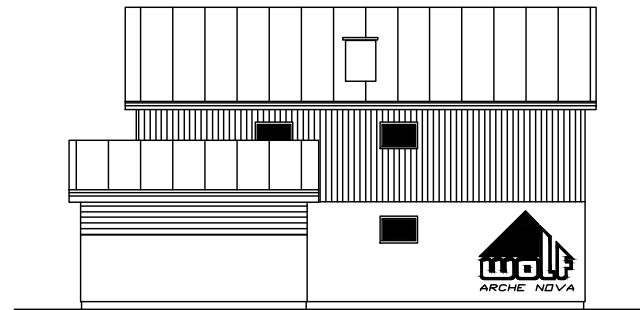


ÖSTEN

SCHNITTE

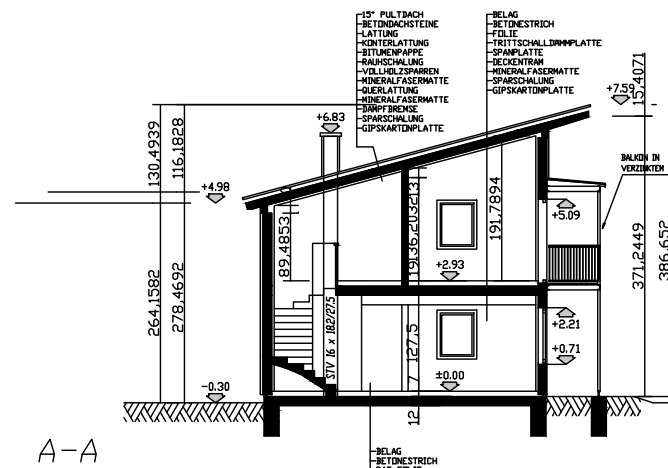

A-A

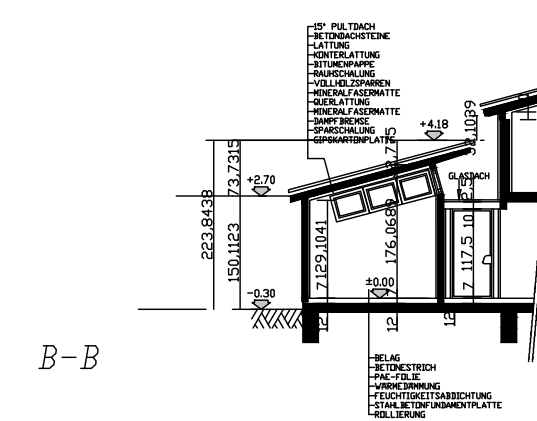

B-B

EINREICHPLAN M 1:100

PROJEKT ERRICHTUNG EINES MUSTERHAUSES

BAUHERR FIRMA
WOLF SYSTEMBAU Ges.m.b.H.
FISCHERBUHEL 1
4644 SCHARNSTEIN

KAT. GEM. EUGENDORF PARZ. NR. 5 EZ. 2

BAUWERBER

GRUNDEIGENTUMER

PLANVERFASSER
BAUFÜHRER


BAUBEHÖRDE

ZULASSUNGSNUMMER H-97.177

DATUM SCHARNSTEIN 2000-03-17 MSCH

DIESER PLAN IST GEISTIGES EIGENTUM DES PLANVERFASSERS (URHEBERRECHT) UND DARF NUR ZUM VERTRAGLICH VEREINBARTEN ZWECK VERWENDET WERDEN!

ACHTUNG
DIESER PLAN DARF FÜR DIE FUNDAMENT- BZW. KELLERHERSTELLUNG NICHT VERWENDET WERDEN. HIEFÜR IST AUSSCHLIESLICH DER VON UNS SEPARAT ERSTELLTE FUNDAMENT- BZW. DECKENDRAUF SICHTSPLAN 1/50 MASSGEBEND.

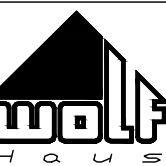

WOLF SYSTEMBAU
Gesellschaft m.b.H.
A-4644 SCHARNSTEIN
Telefon 07615/300-0